


Mo i Rana Leknes  
alle rettigheter reservert © shaas

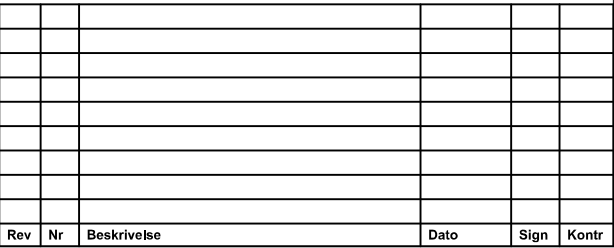


Tegningsnr. <b>A20-2</b>		Revisjon nr.	
Type tegning <b>Plan 1. Etasje</b>			
Lokalisering:			
Prosjekteringsgruppen  <b>ARK :</b> stein hamre arkitektkontor as Halvor Heyerdahlsvei 1 8628 Mo i Rana Tlf.: 75 12 89 50 post@shaas.no			
Fase <b>Forprosjekt</b>			
Tiltakshaver <b>Tiltakshaver</b>			
Prosjektnr.: <b>202053</b>			
Prosjekt <b>Lillevollen</b> <b>Lillevollveien 21,</b> <b>8370 Leknes</b> 			
Tegningsnr. <b>A20-2</b>		Revisjon nr.	
Type tegning <b>Plan 1. Etasje</b>			
Gnr/ Bnr/ Fnr <b>18/46</b>			
Mål (A3) <b>1:200</b>			
Kart			
Dato <b>29.10.2021</b>			
Sign. <b>wh</b>			
Kontroll <b>sh</b>			
Godkjent			
<div><div>Mo i Rana Leknes</div><div>alle rettigheter reservert © shaas</div><div> arkitektkontor</div></div>			




Mo i Rana Leknes  
alle rettigheter reservert © shaas  
**shaas**  
arkitektkontor




Mo | Rana Leknes  
alle rettigheter reservert © shaas

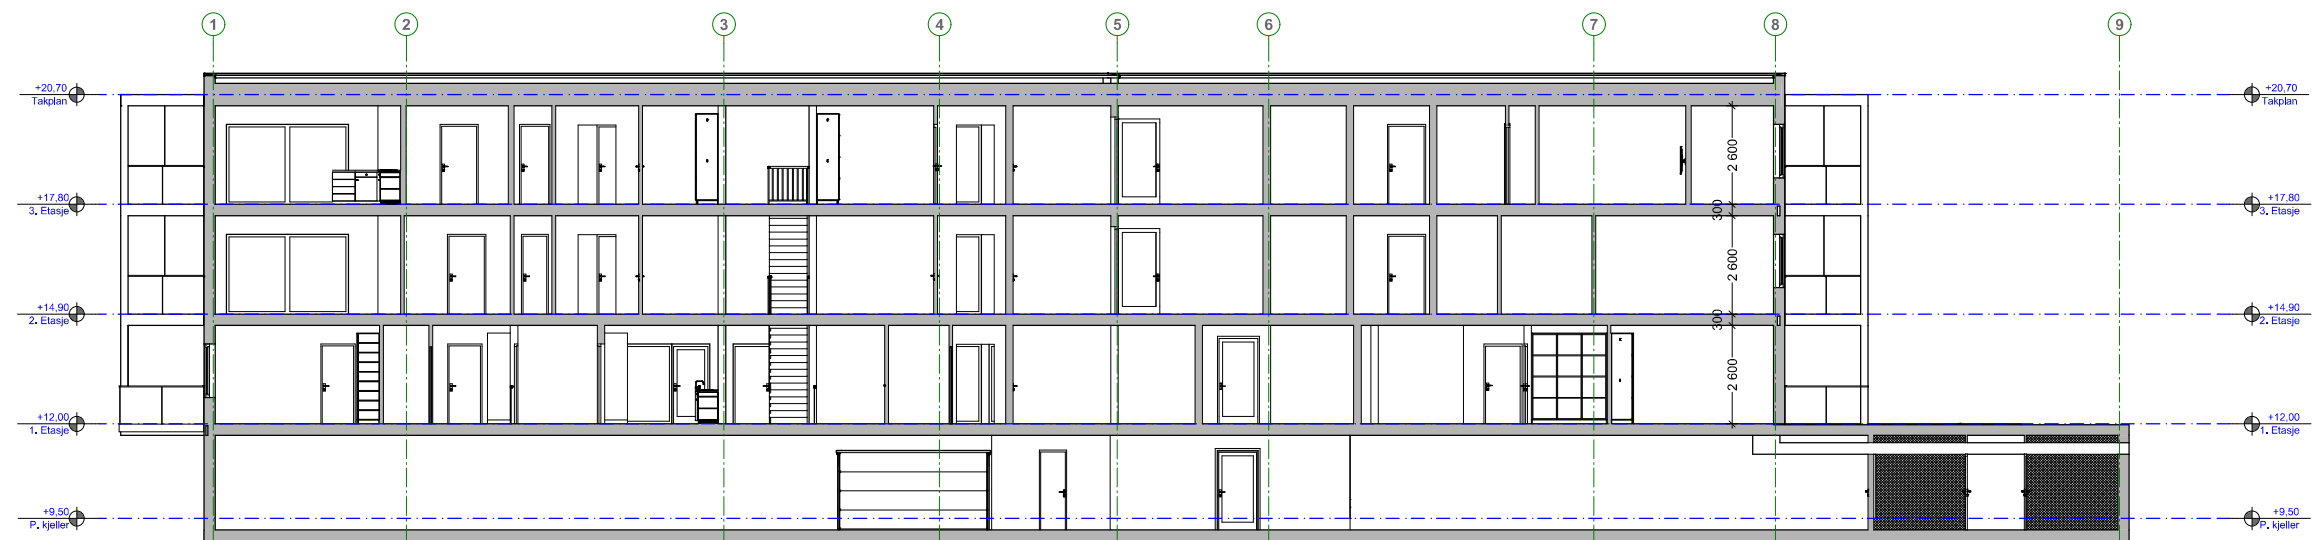

Snitt A

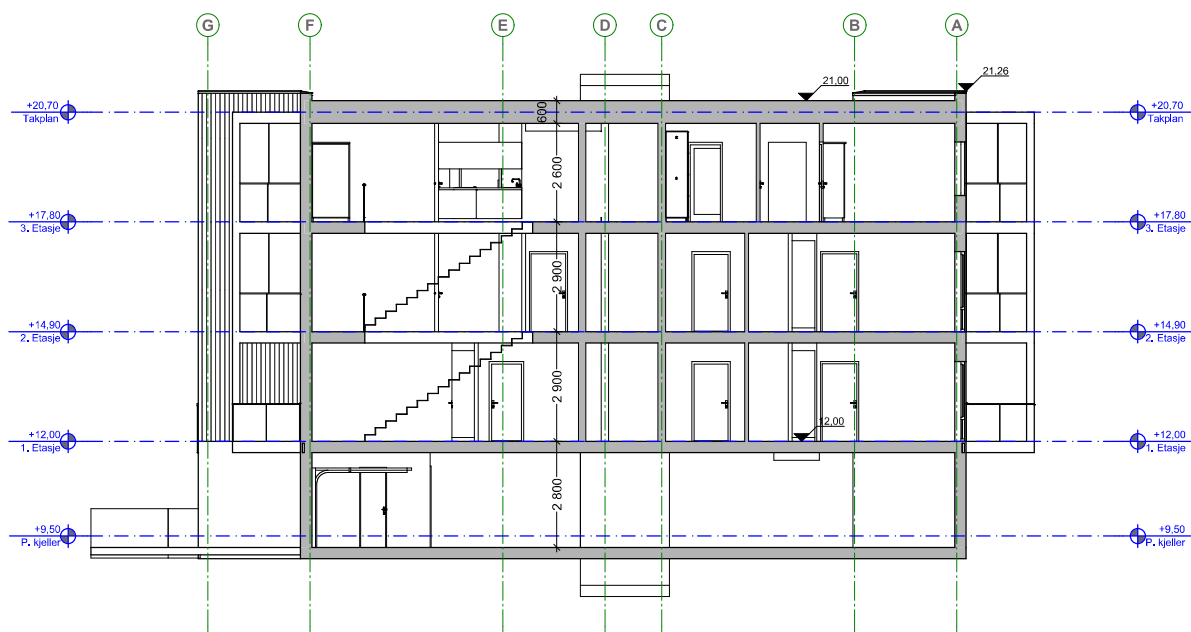

Snitt B

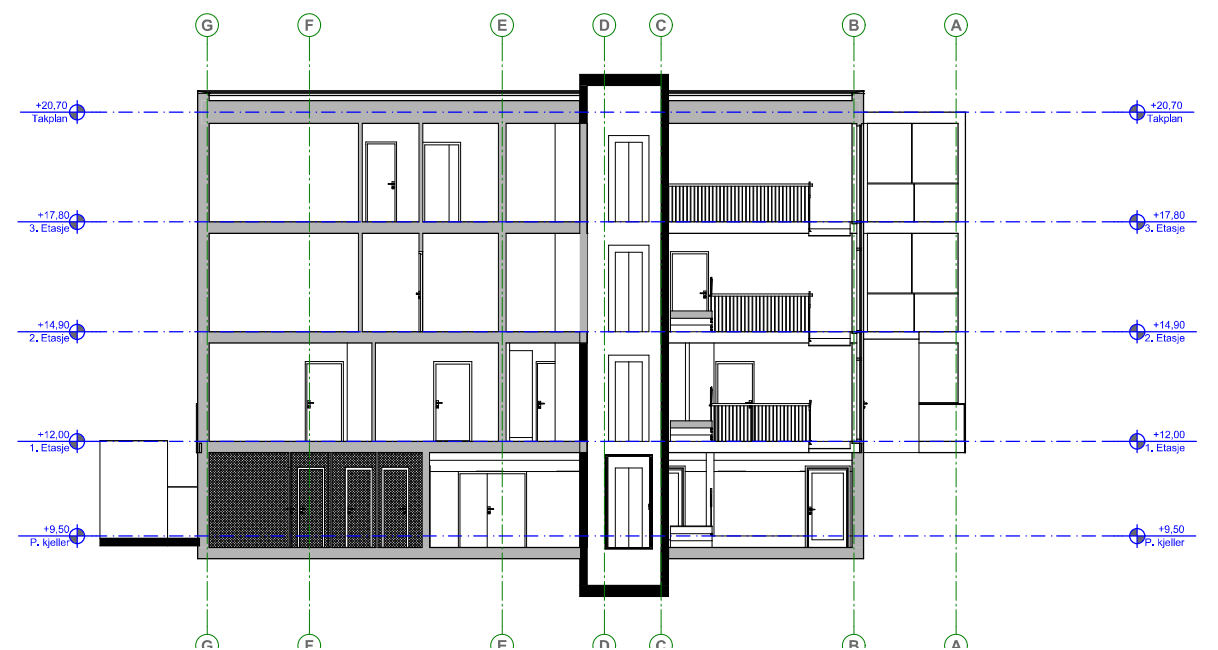

Snitt C

Tegning  
**Snitt**  
 Lillevollen  
 Lillevollveien 21, 8370 Leknes

Prosjektnr.  
**202053**  
 Fase  
**Rammesøknad**

Dato  
**29.10.2021**  
*Foreløpig*  
 Sign.  
**WH**

Gnr./Bnr./Festenr.  
**18/46**  
 Kontroll  
**MHO/BV**

Mål (A3)  
**1:200**  
 Godkjent  
 Tegningsnr.  
**A30-1**



Fasade Vest



Fasade Nord



Fasade Sør



Fasade Øst

Filnavn: 202053 Lillevollen.pln							Tegning <b>Fasader</b> Lillevollen Lillevollveien 21, 8370 Leknes	Prosjektnr. <b>202053</b>	Dato <b>29.10.2021</b> <i>Foreløpig</i>	Gnr./Bnr./Festenr. <b>18/46</b>	Mål (A3) <b>1:200</b>		Leknes	Mo   Rana	sha arkitektkontor
	Rev	Nr	Beskrivelse	Dato	Sign	Kontr									
								Fase <b>Rammesøknad</b>	Sign. <b>WH</b>	Kontroll <b>MHO/BV</b>	Godkjent	Tegningsnr. <b>A40-1</b>			





<div>Filnavn: 202053 Lillevollen.pln</div> <table><tr><td>Rev</td><td>Nr</td><td>Beskrivelse</td><td>Dato</td><td>Sign</td><td>Kontr</td></tr></table>						Rev	Nr	Beskrivelse	Dato	Sign	Kontr	Tegning <b>Illustrasjon</b> <b>Lillevollen</b> <b>Lillevollveien 21, 8370 Leknes</b>	Prosjektnr. <b>202053</b>	Dato <b>29.10.2021</b> <i>Foreløpig</i>	Gnr./Bnr./Festenr. <b>18/46</b>	Mål (A3)		Lilles Mo/Rana den tidligere region C 3,
						Rev	Nr	Beskrivelse	Dato	Sign	Kontr							





Filnavn: 202053 Lillevollen.pln							Tegning	Prosjektnr. <b>202053</b>	Dato <b>29.10.2021</b> <i>Foreløpig</i>	Gnr./Bnr./Festenr. <b>18/46</b>	Mål (A3)		Mo / Rana Leknes
							<b>Illustrasjon</b>						
							<b>Lillevollen</b>						
							<b>Lillevollveien 21, 8370 Leknes</b>						
	<b>Rev</b>	<b>Nr</b>	<b>Beskrivelse</b>	<b>Dato</b>	<b>Sign</b>	<b>Kontr</b>		<b>Fase</b> <b>Rammesøknad</b>	<b>Sign.</b> <b>WH</b>	<b>Kontroll</b> <b>MHO/BV</b>	<b>Godkjent</b>	<b>Tegningsnr.</b> <b>A40-3</b>	

sha

arkitektkontor